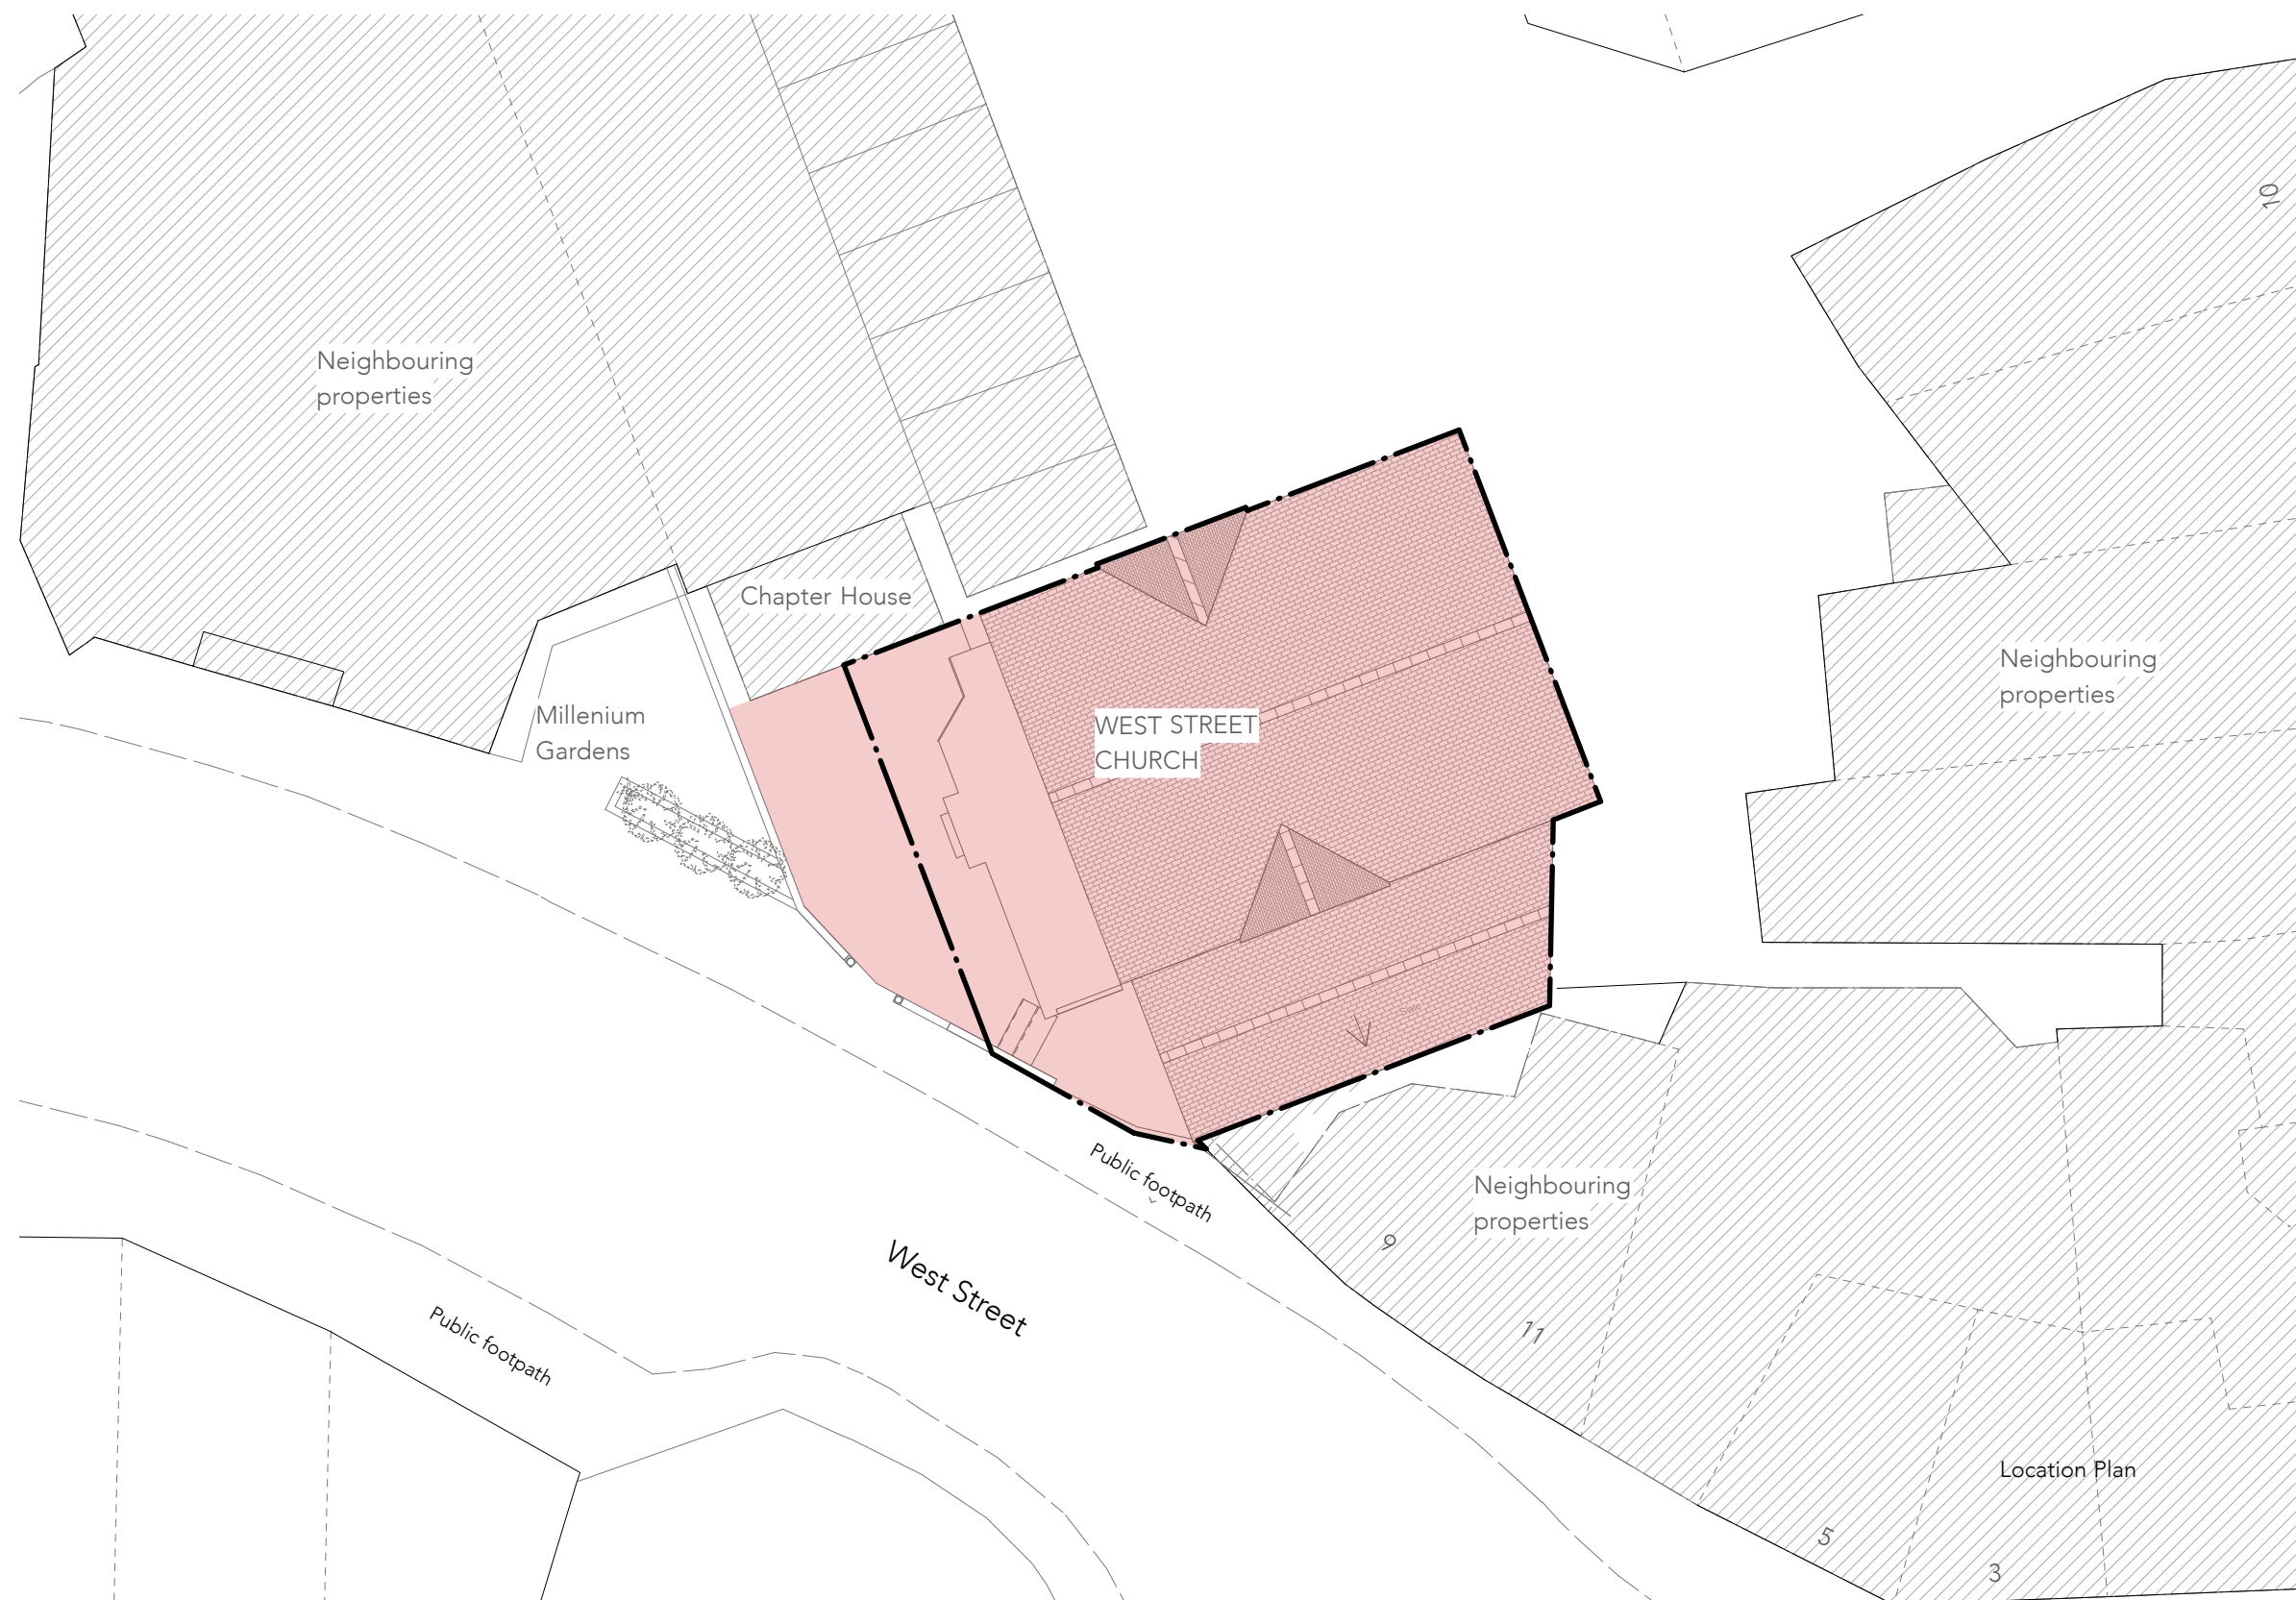


**DAVID REA
ARCHITECTS**

16 Powis Mews
London, W11 1JN

Tel : 0207 229 4176
Fax : 0207 229 3197

PROJECT : WEST STREET CHURCH
TITLE : Existing Site Plan

SCALE : 1:200@A3 DATE : 01/02/2022 DRG NO : LP02

REV : _