



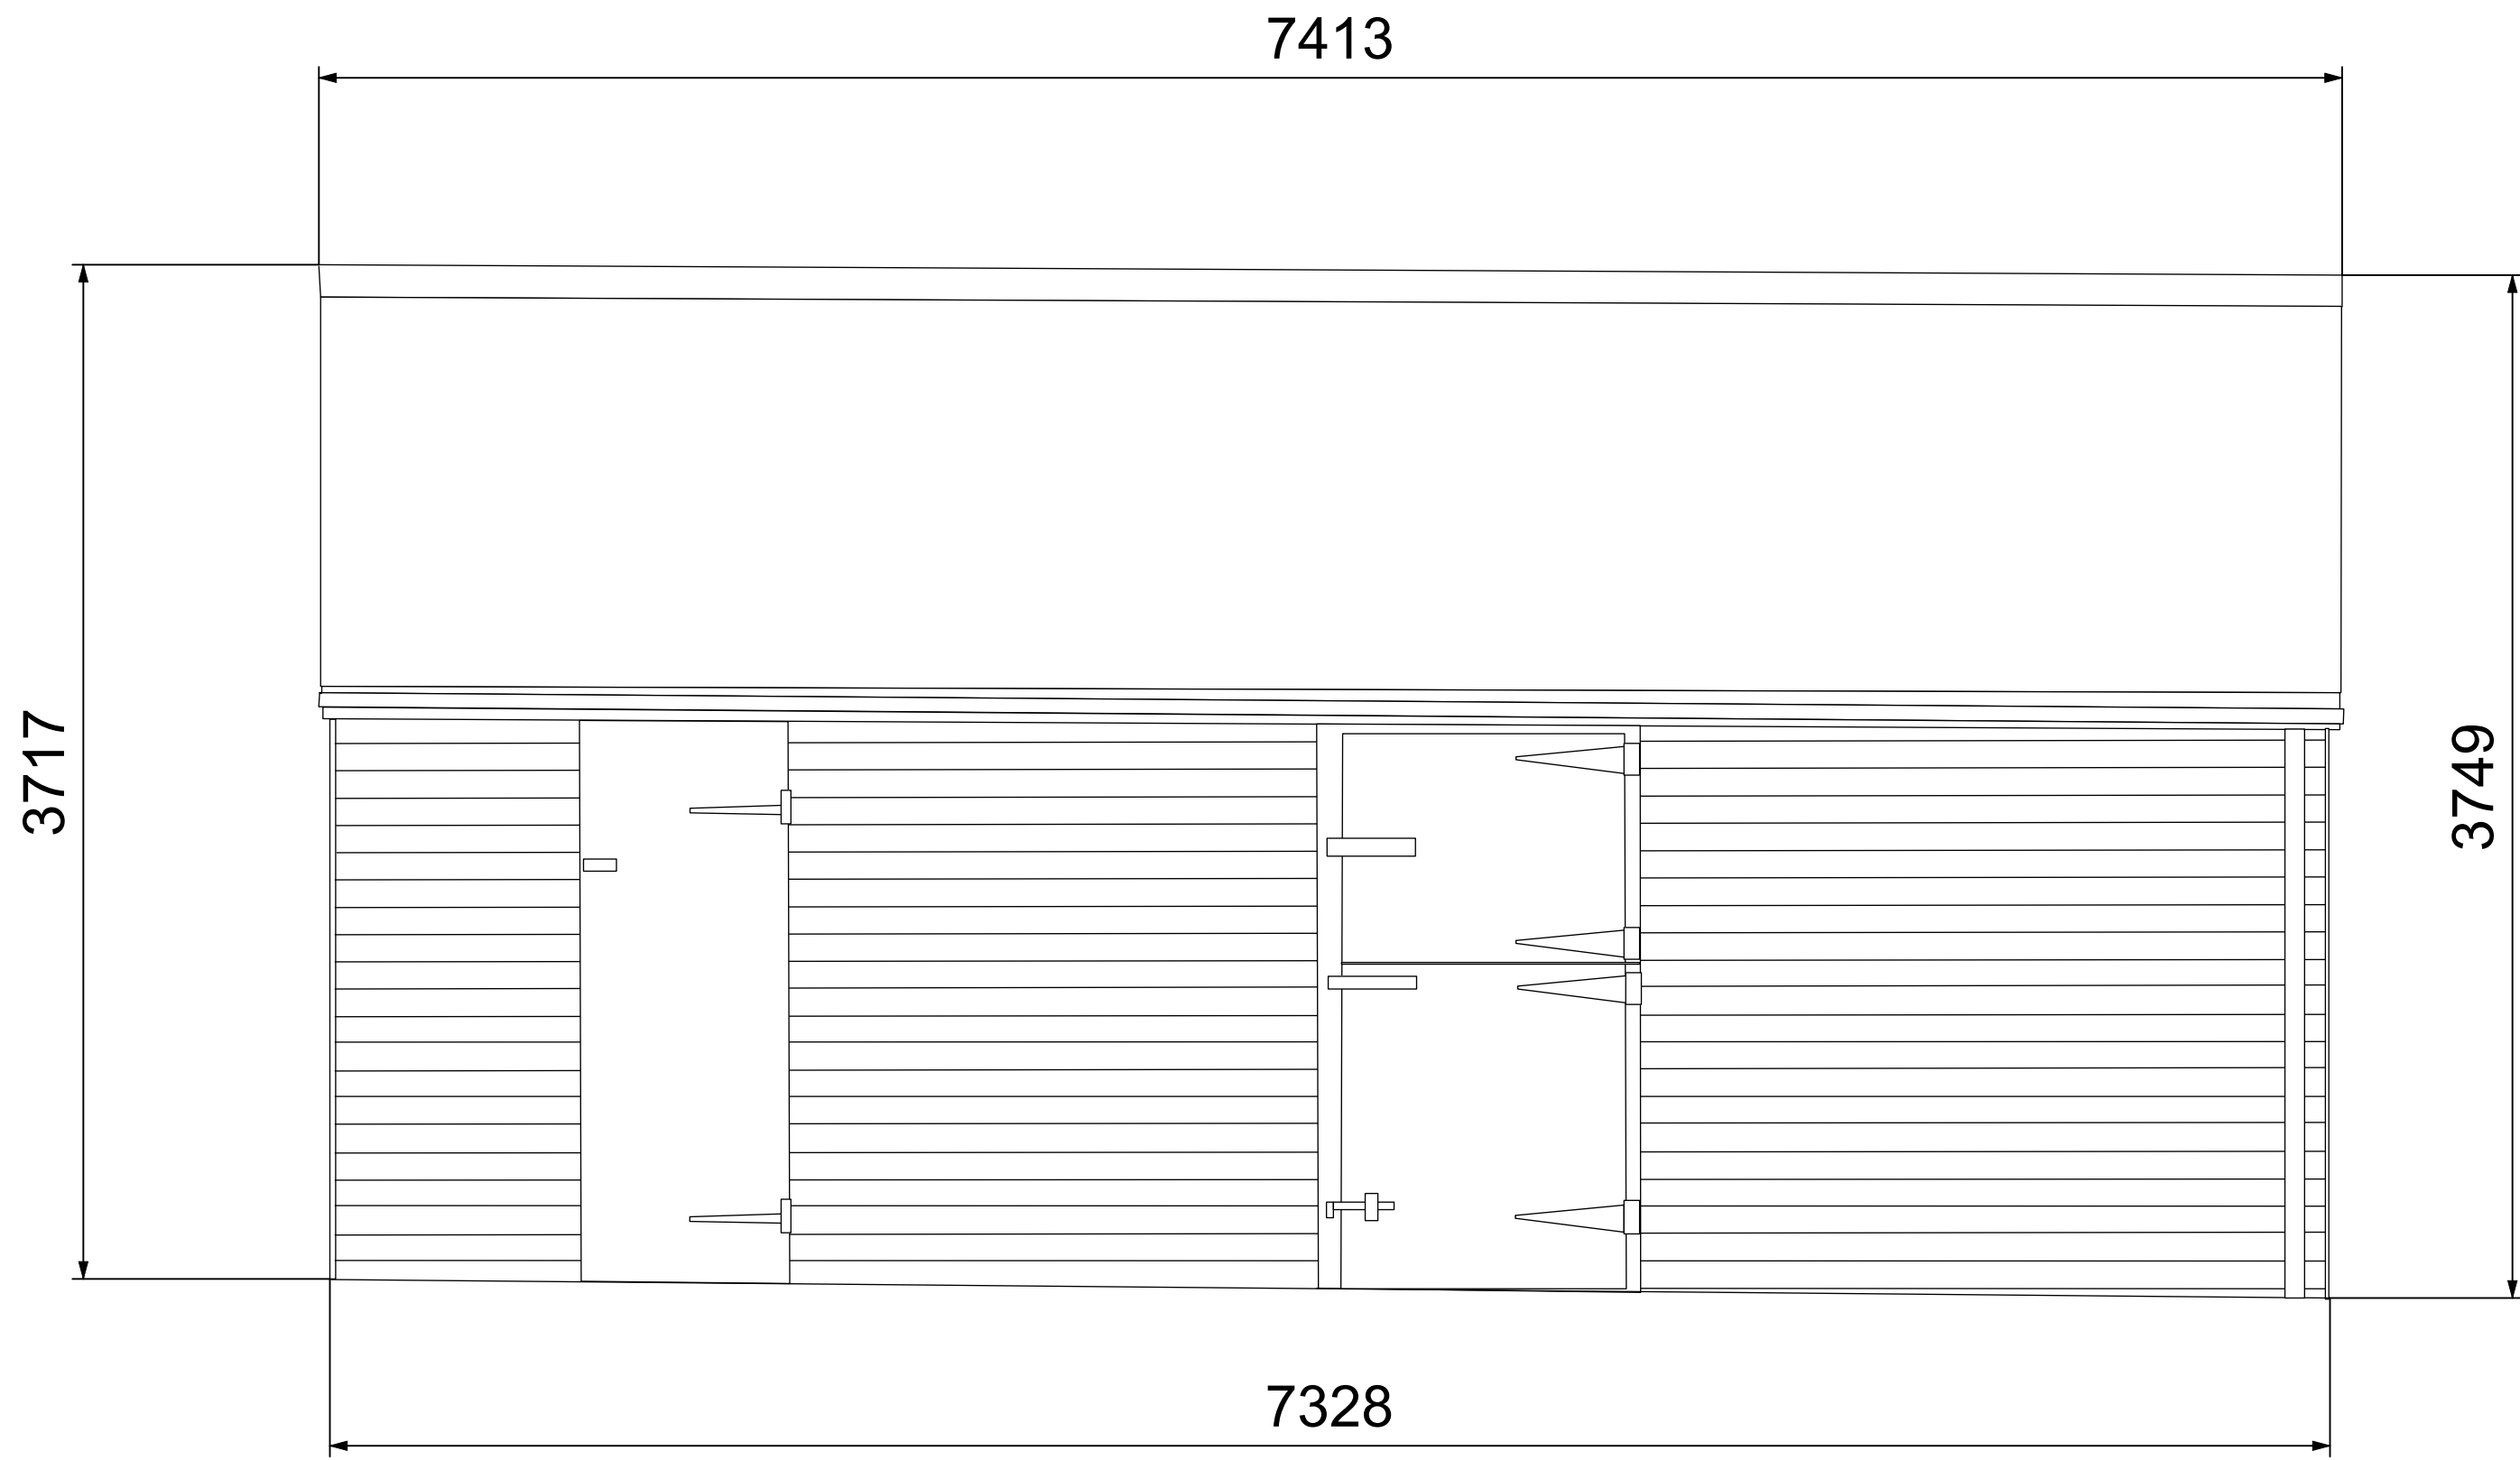


1 Elevation A
Scale: 1:25

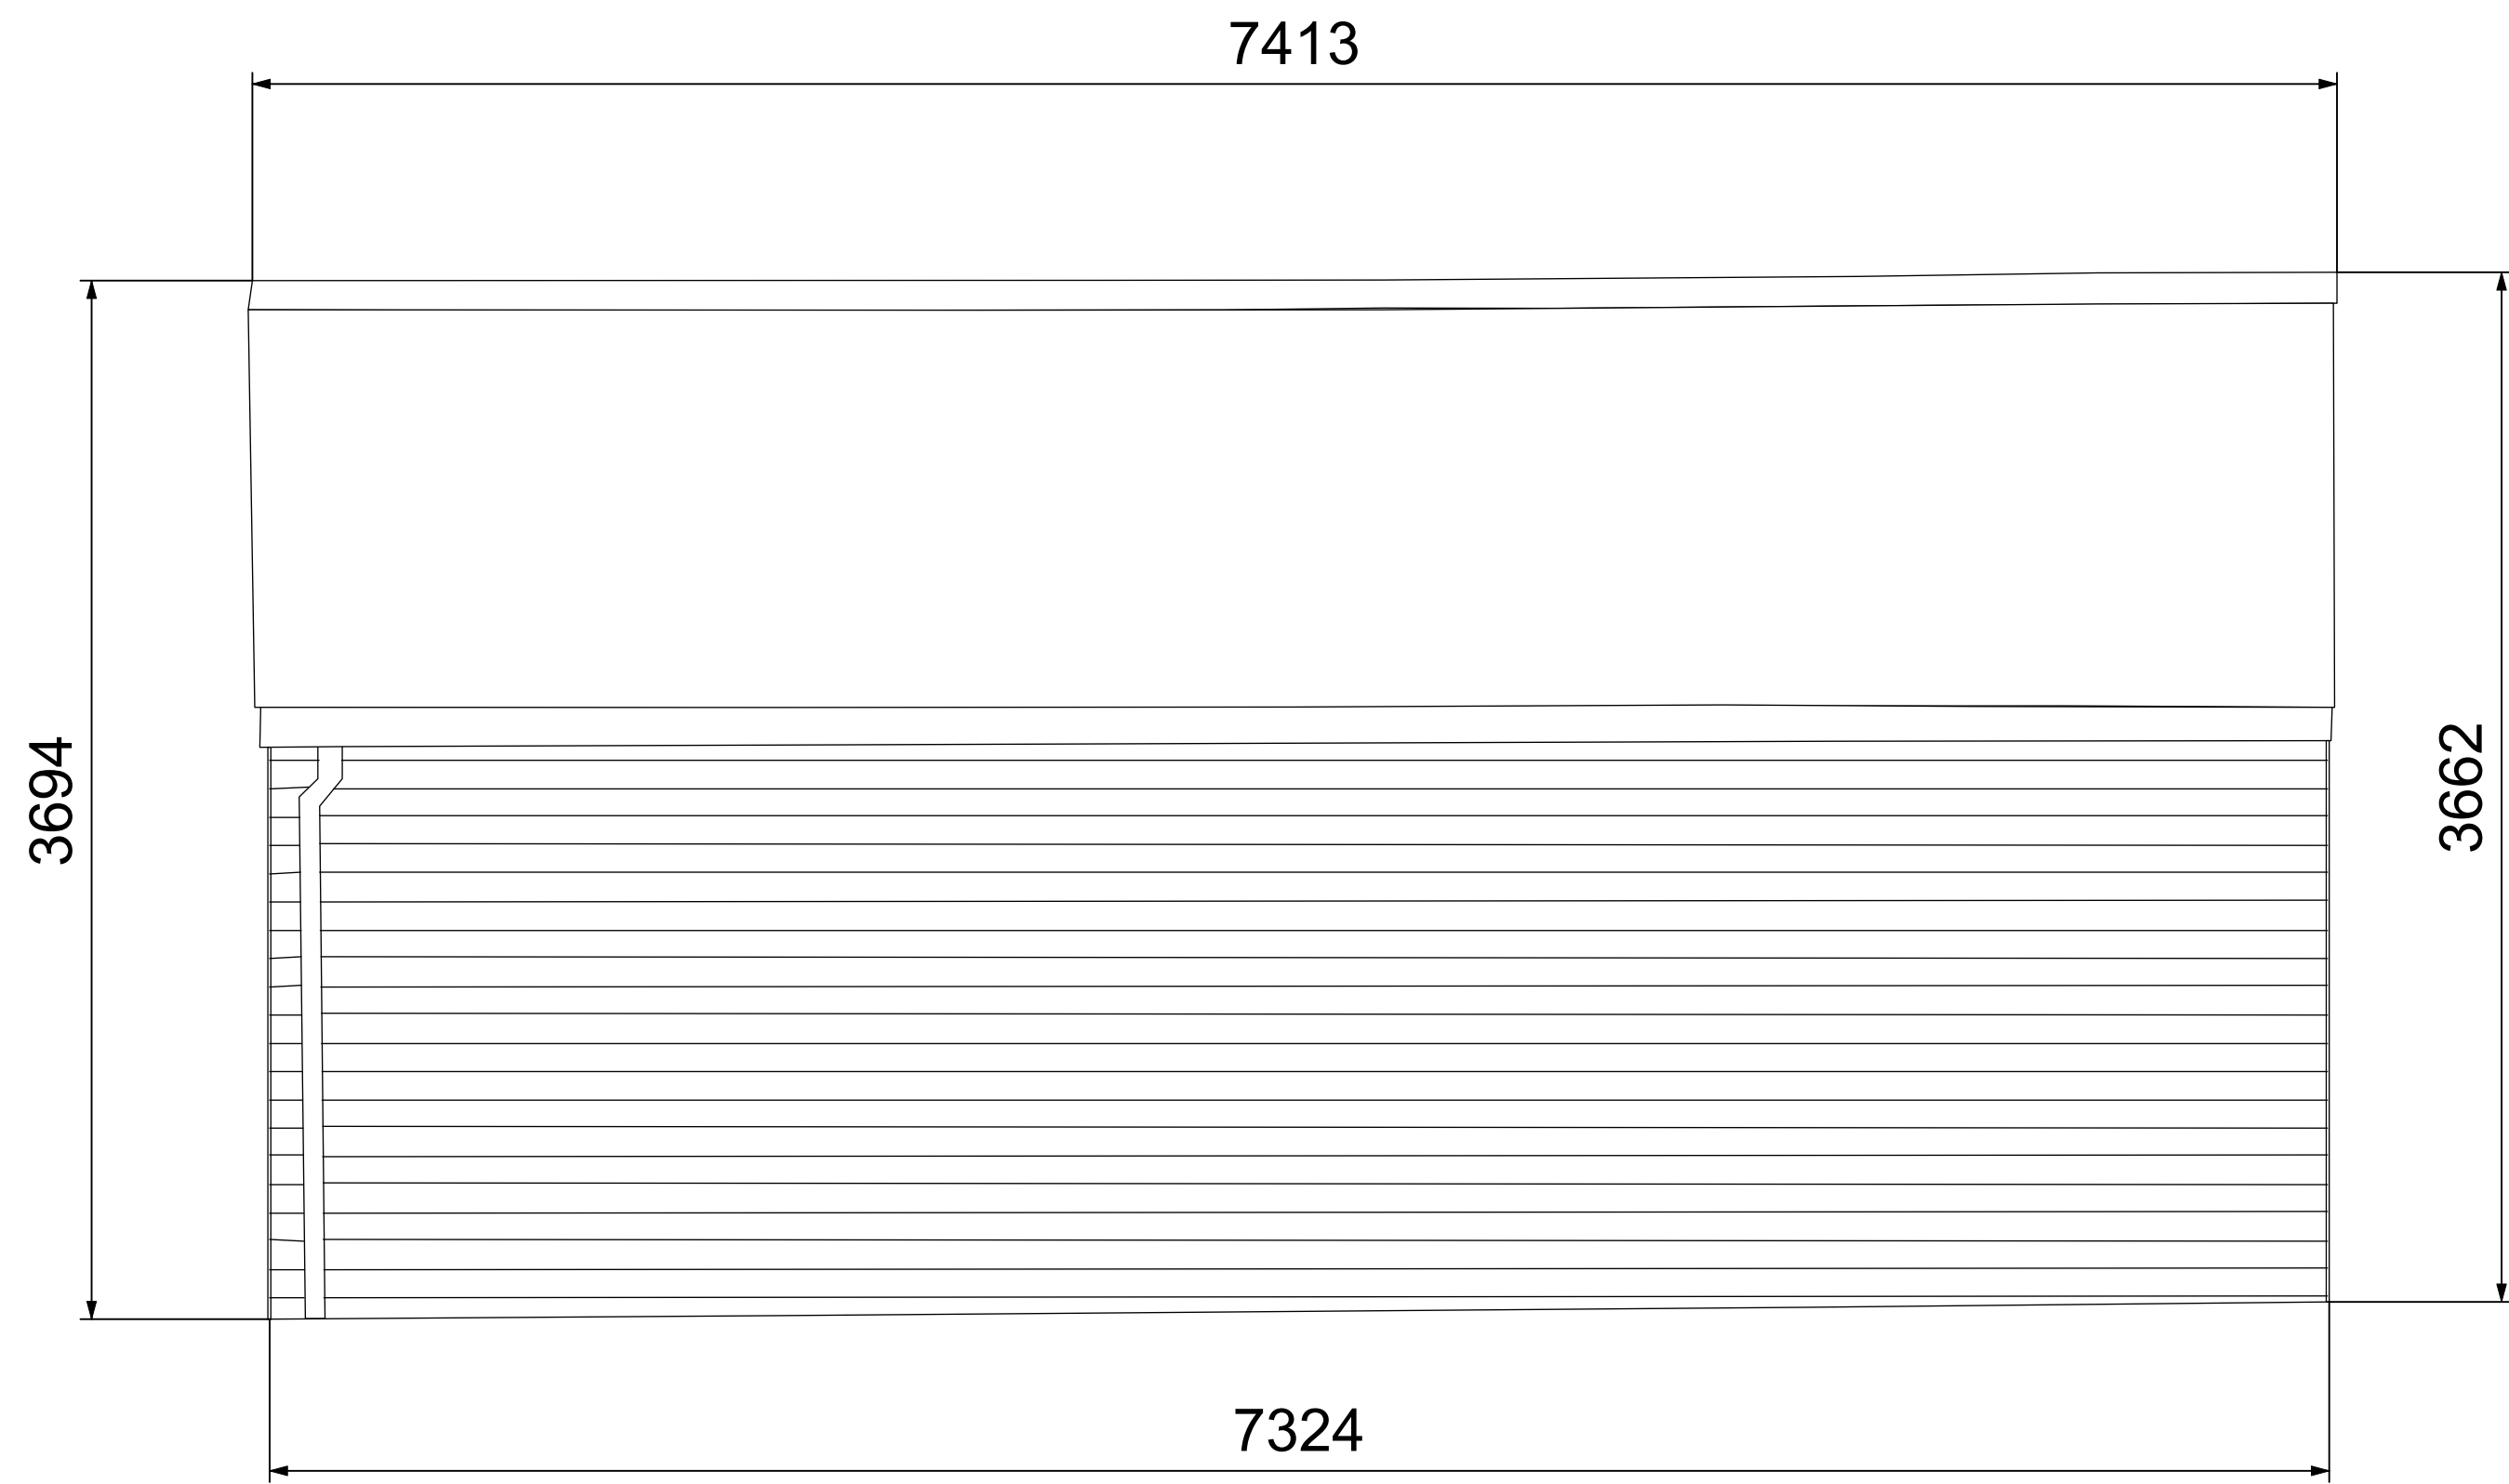


2 Elevation B
Scale: 1:25



3 Elevation C
Scale: 1:25

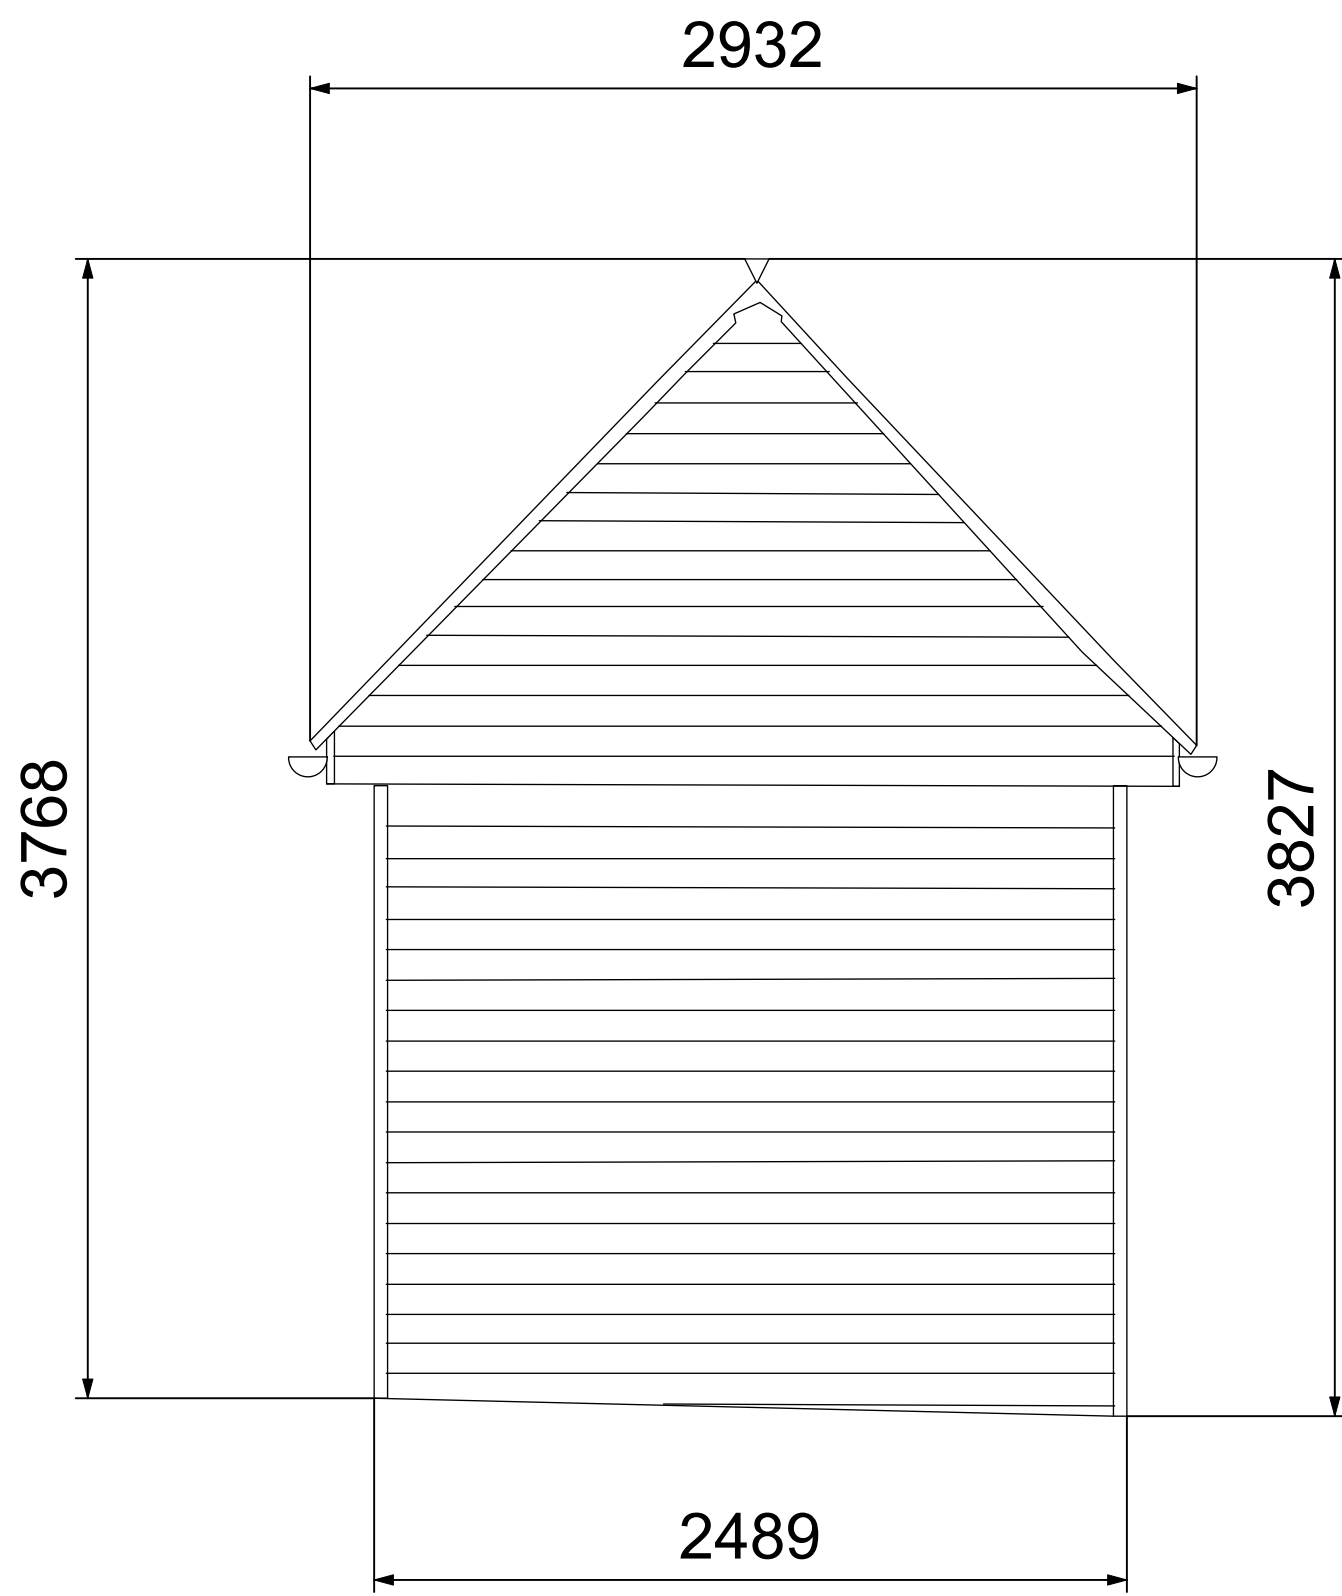

4 Elevation D
Scale: 1:25

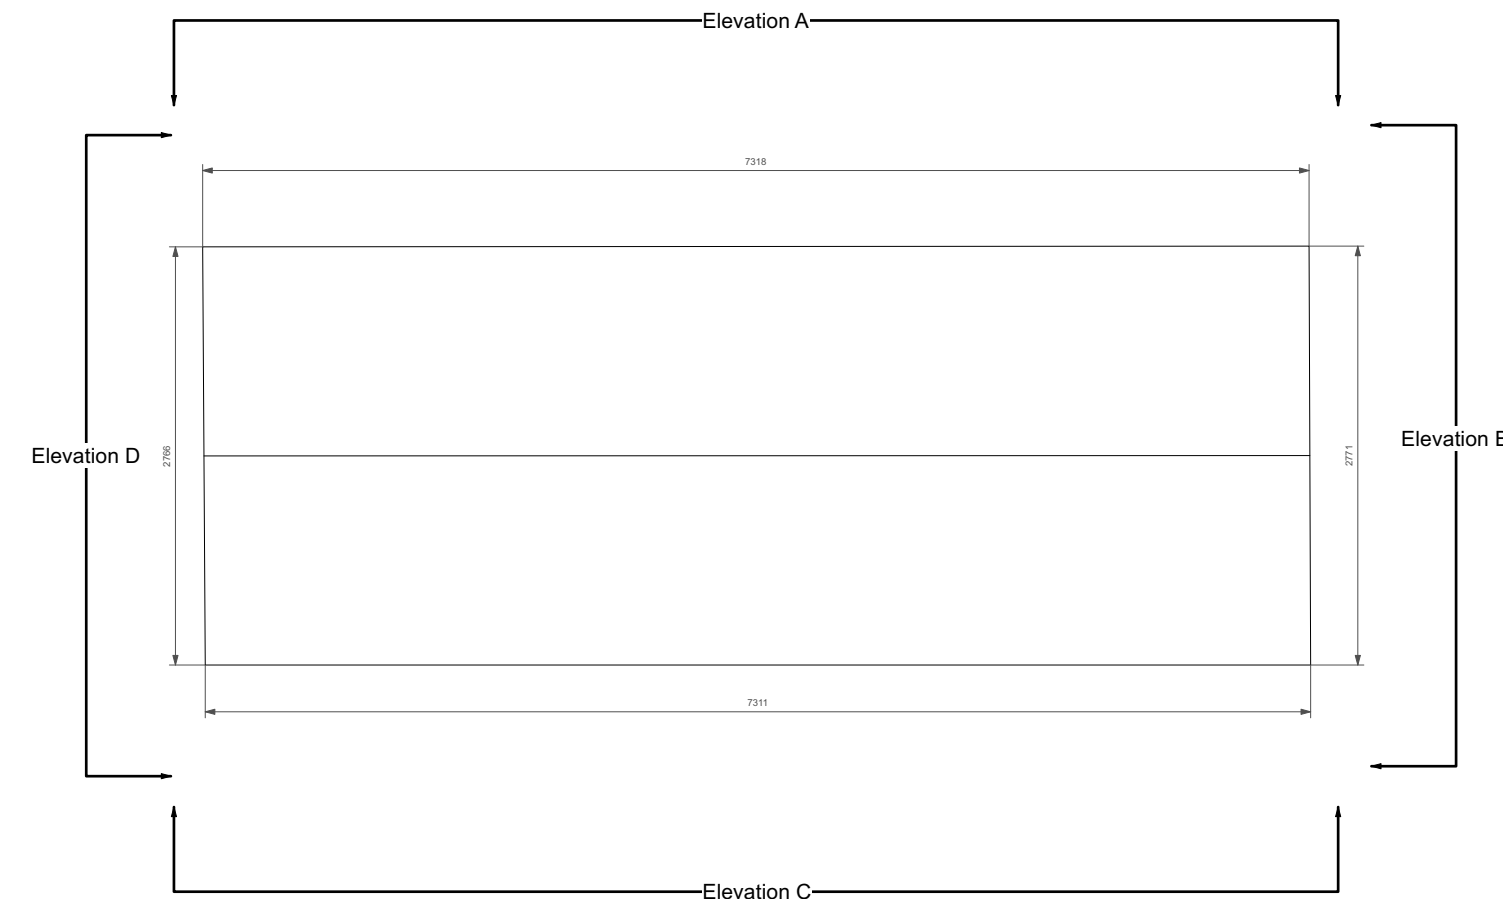

5 Floor Plan
Scale: 1:50