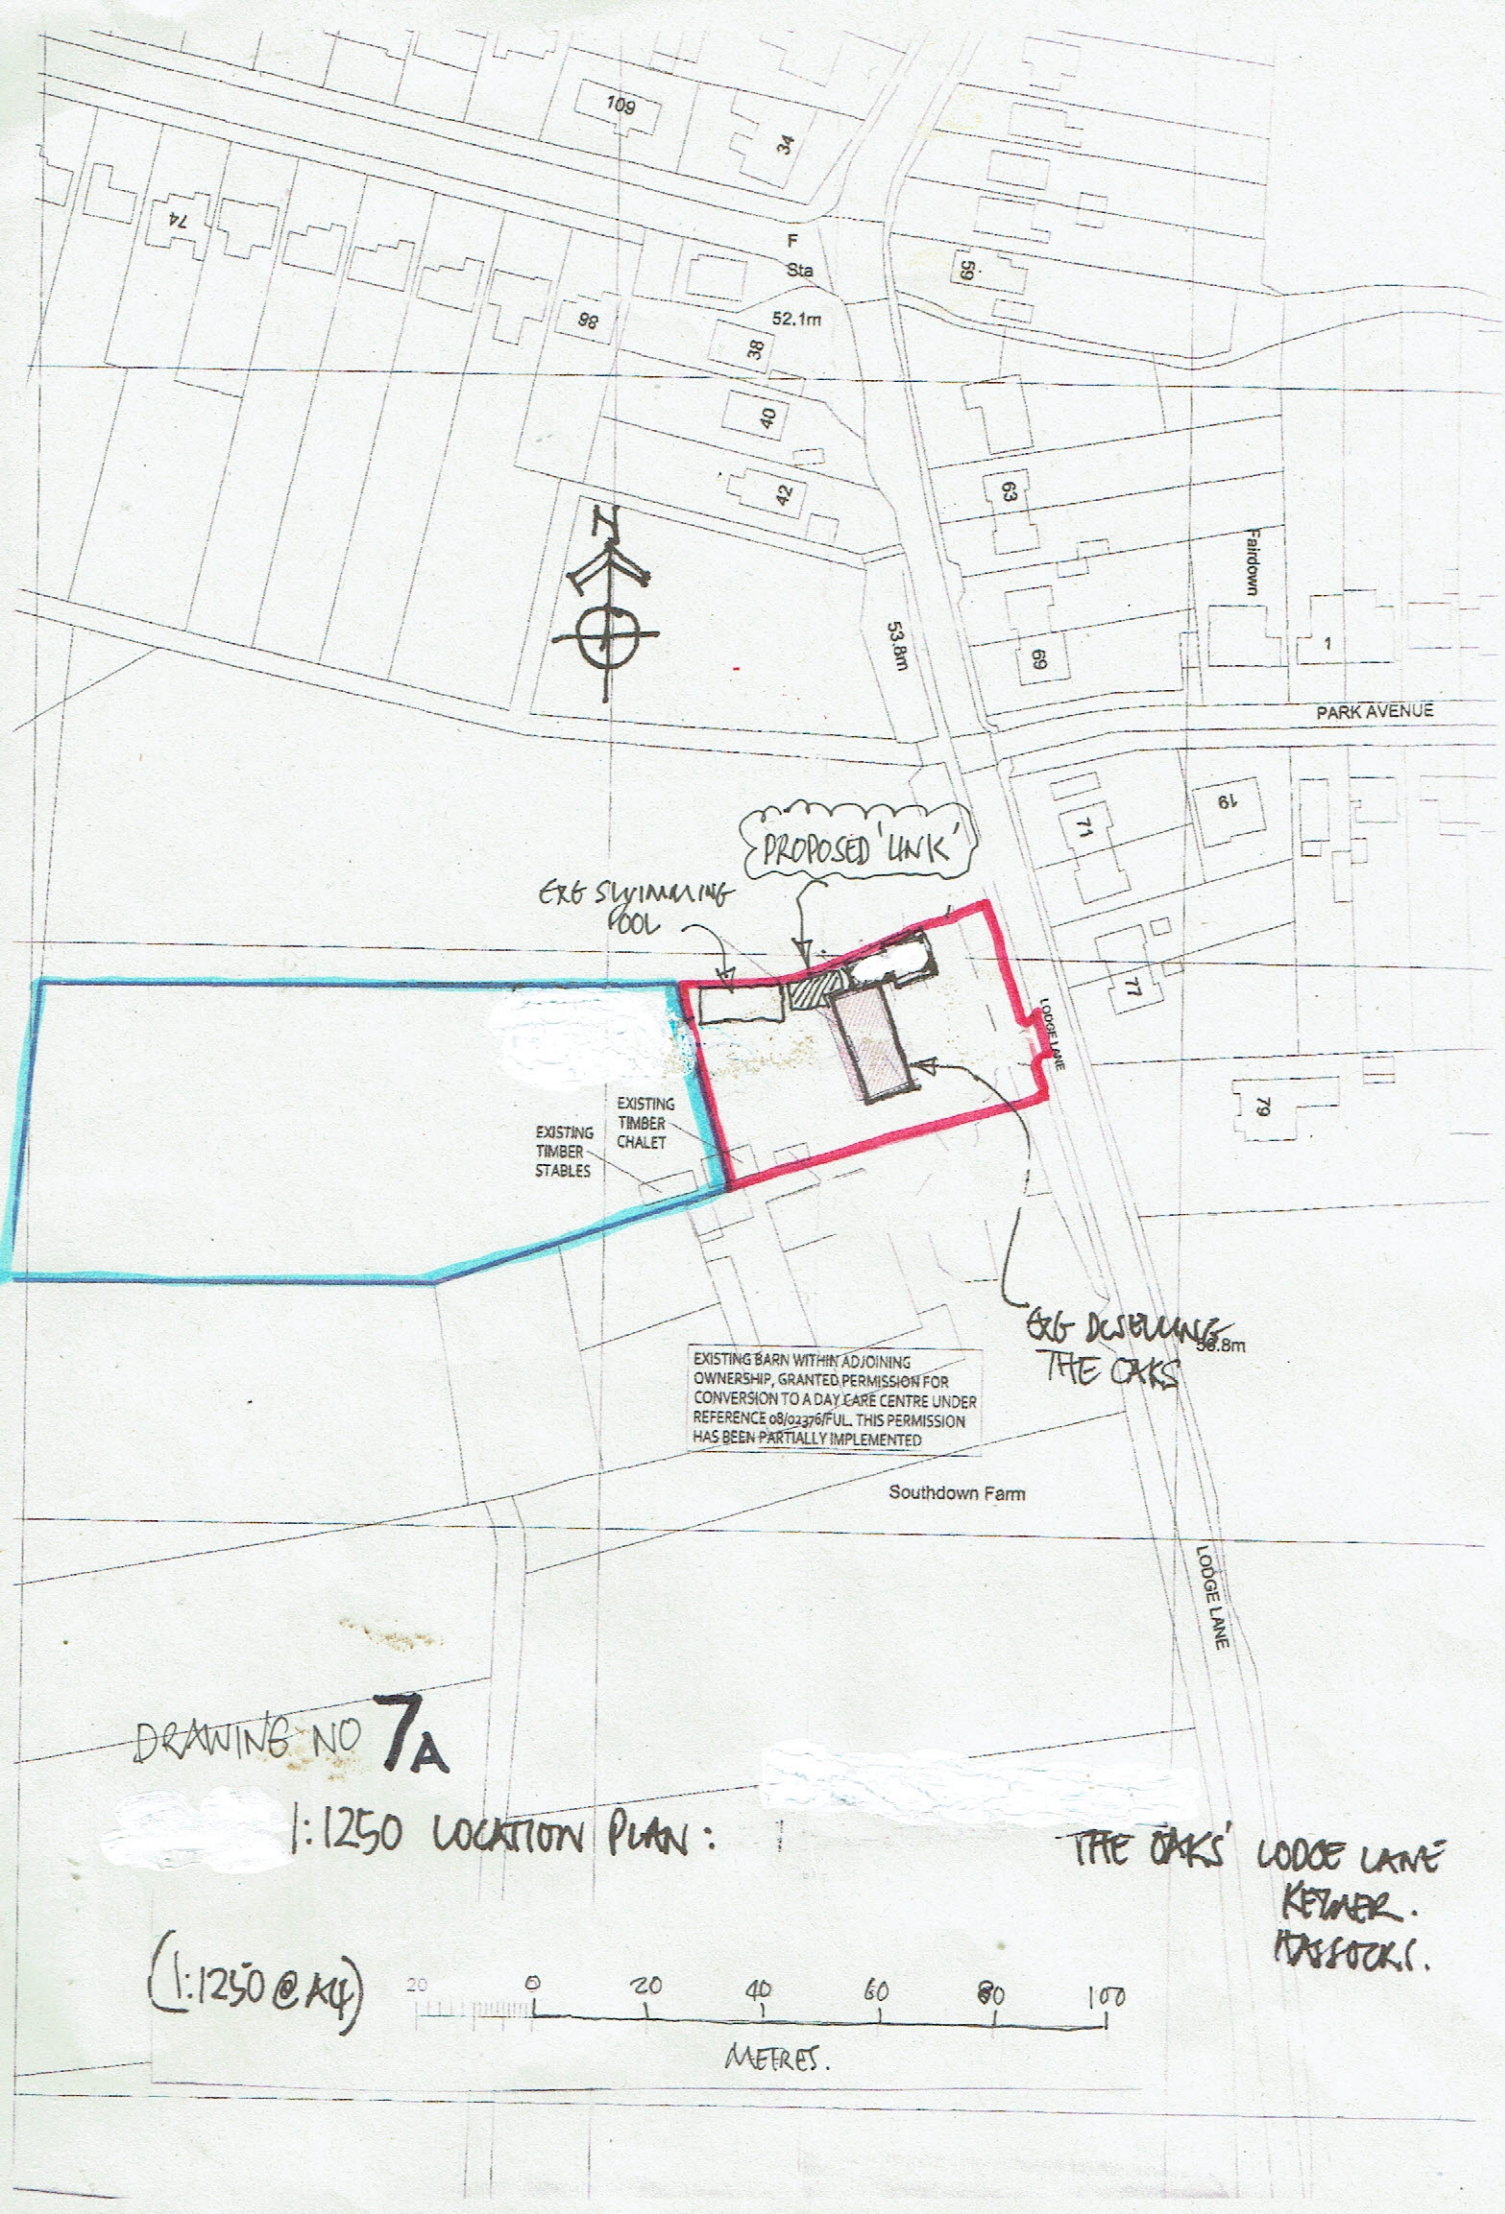

DRAWING NO 7A

1:1250 LOCATION PLAN:

THE OAKS' LODGE LANE KEYMER. HASSOCKS.

(1:1250 @ A4)

20 0 20 40 60 80 100

METRES.