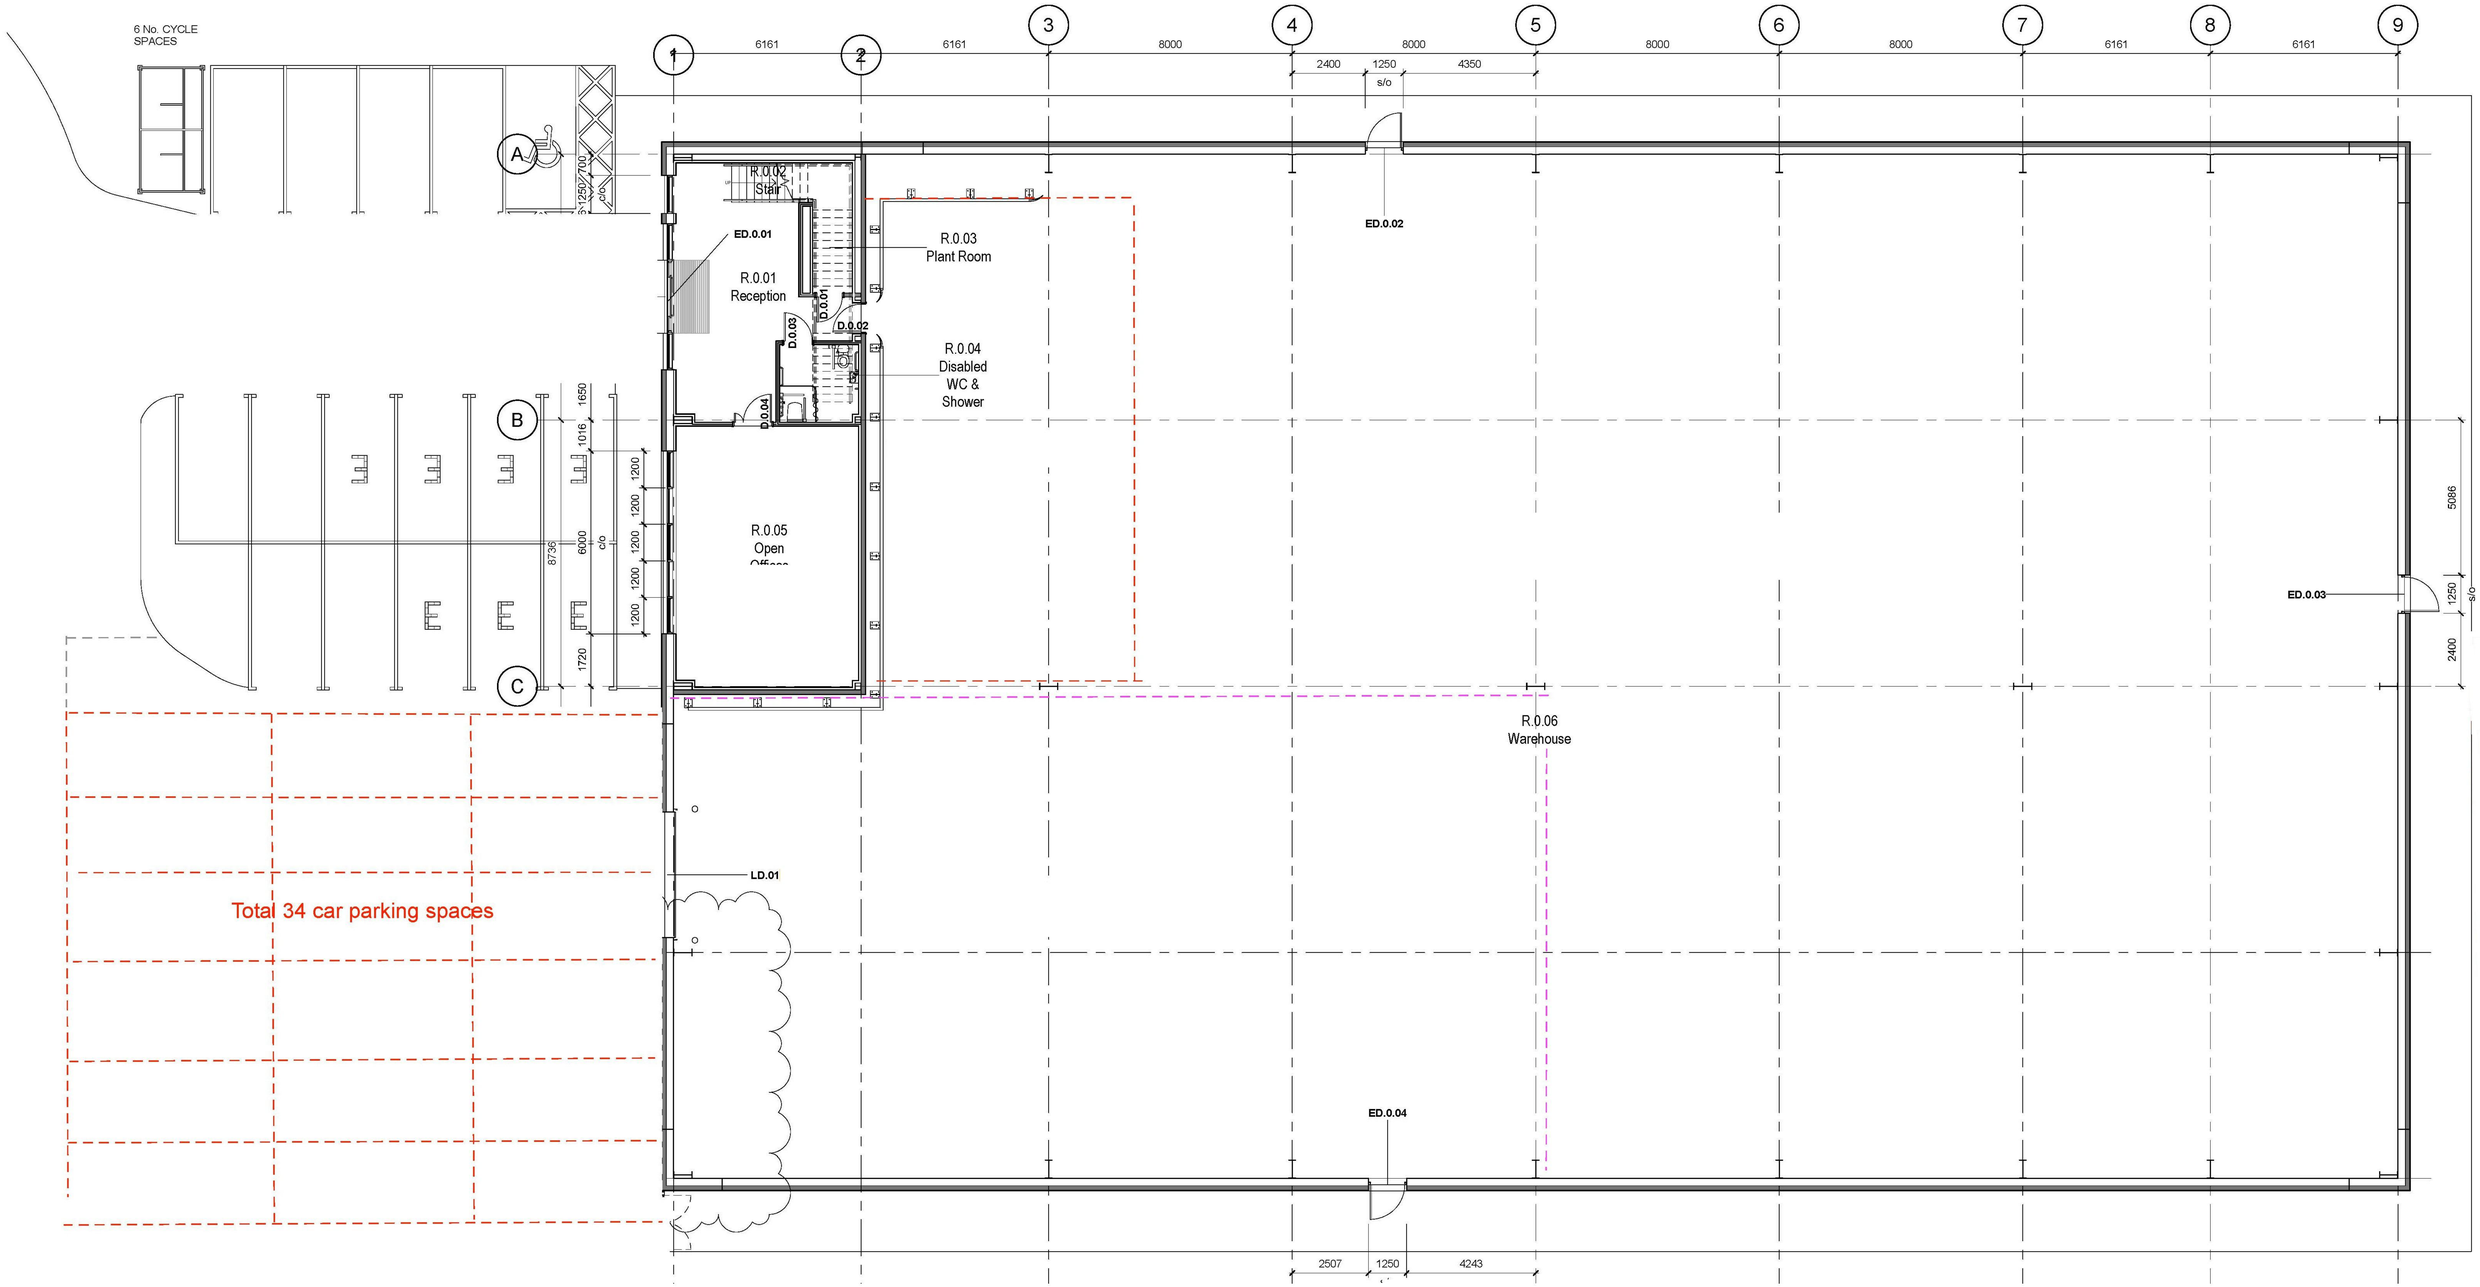

Scale: 1:100

Unit 26 Floor Plan